


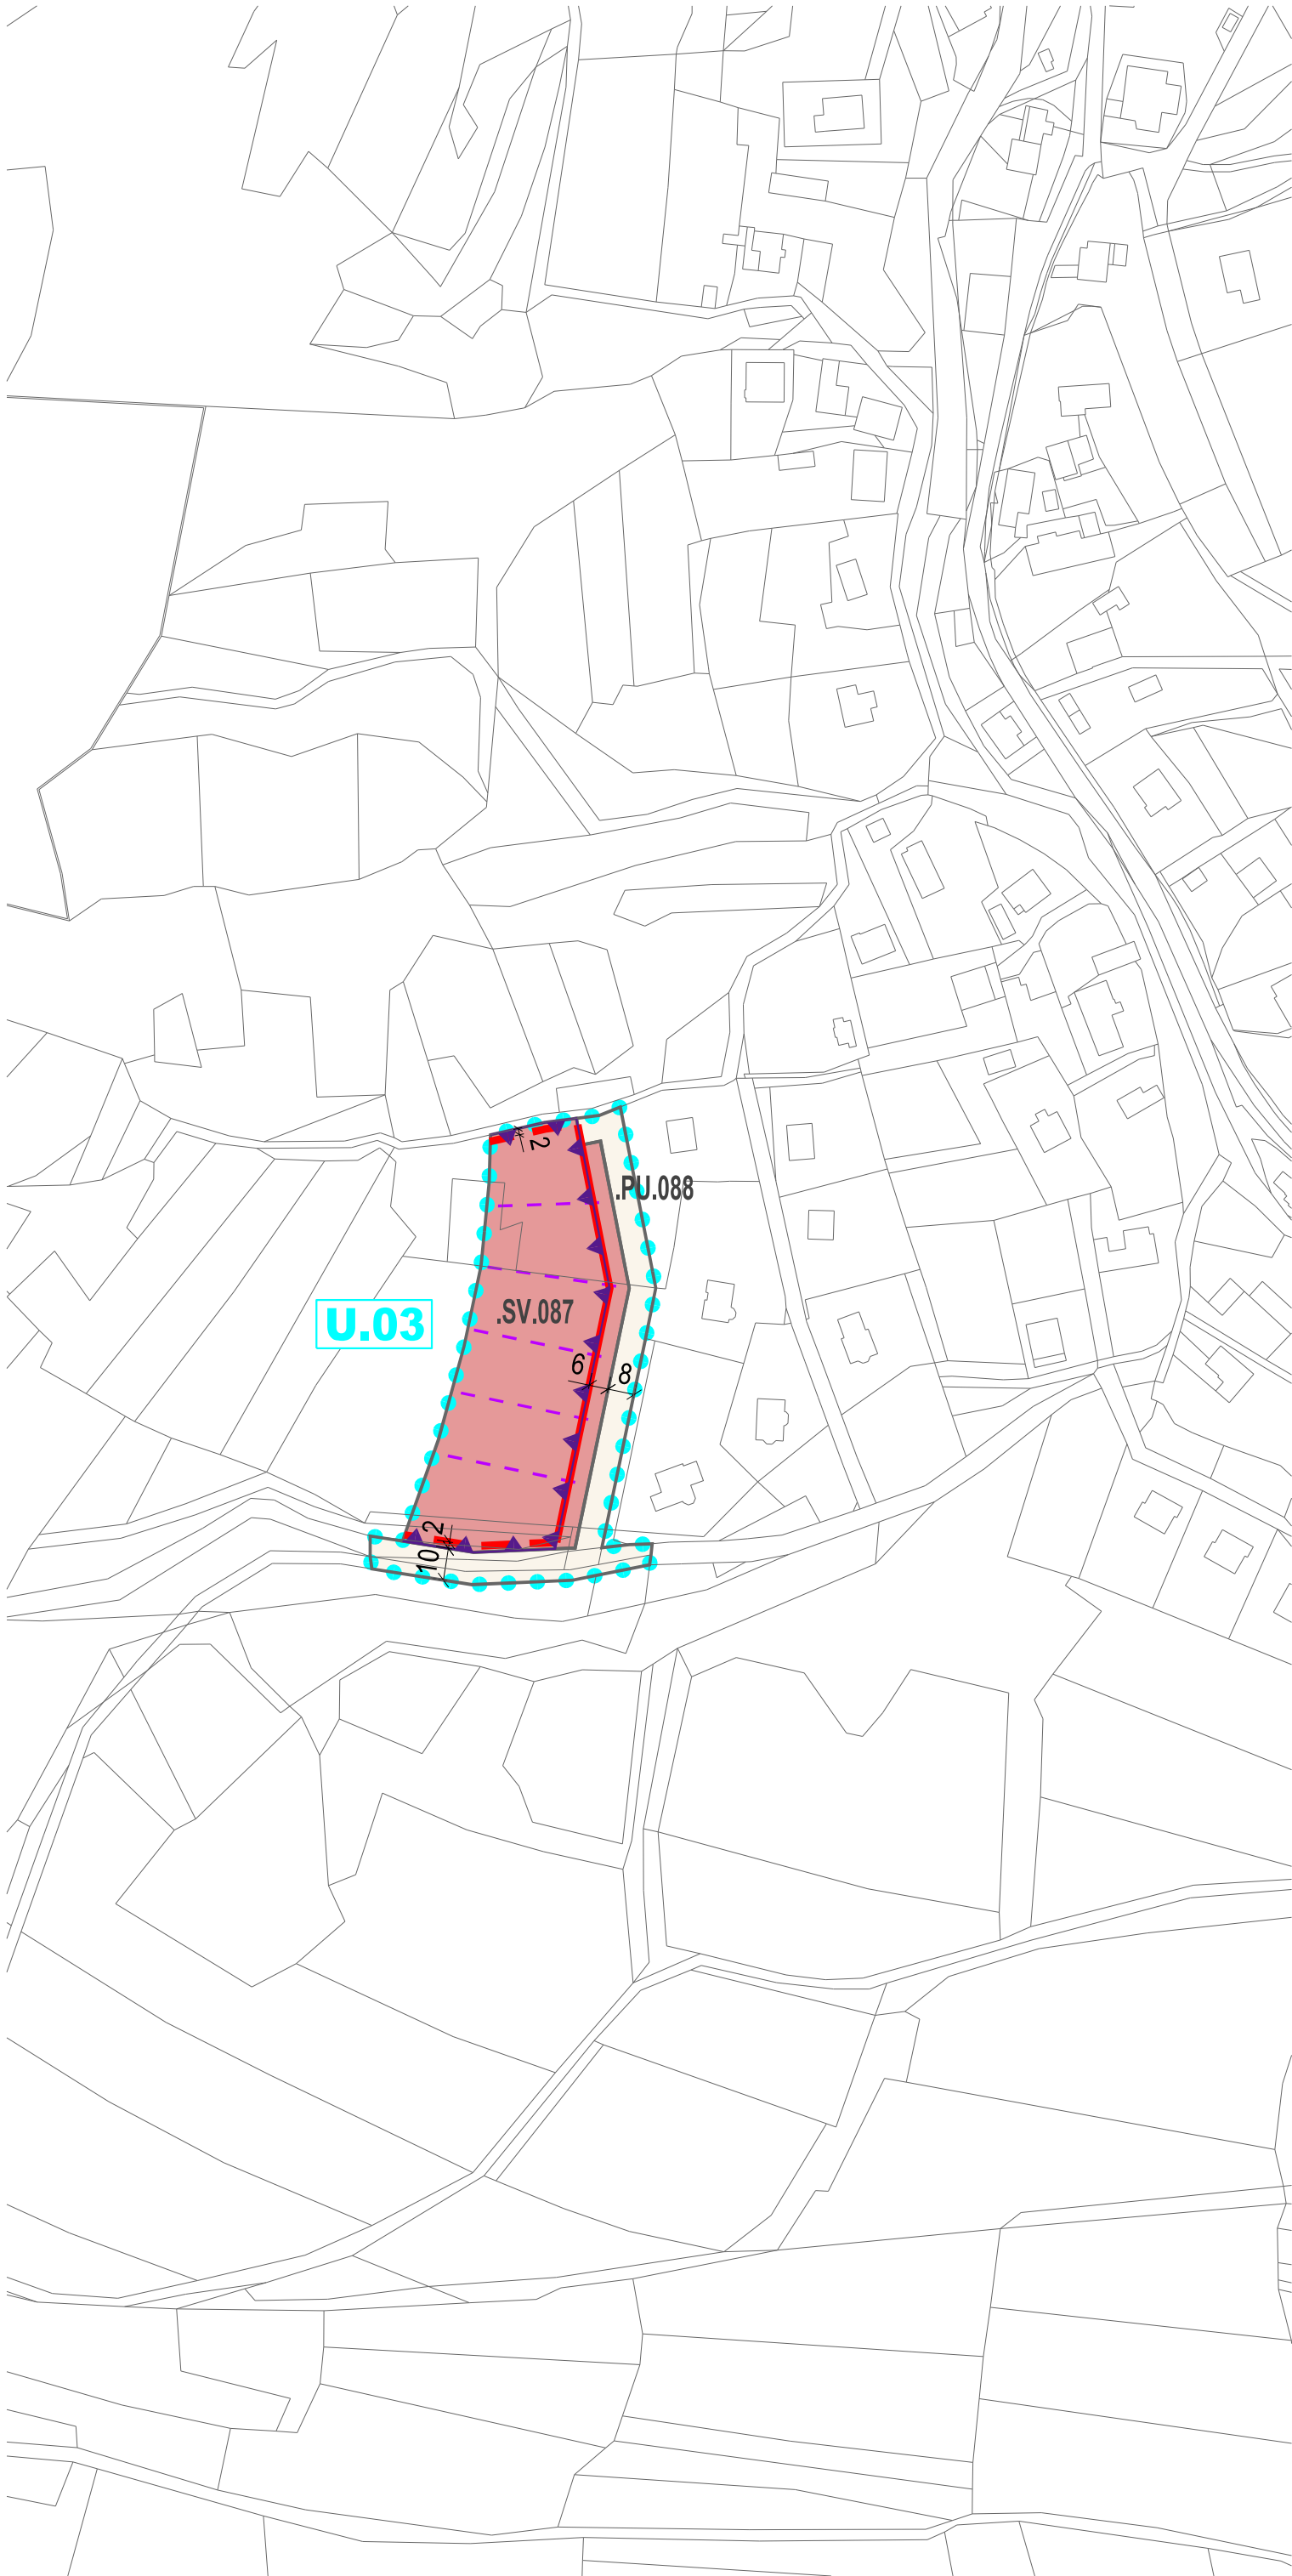

KATEŘINICE



ÚZEMNÍ PLÁN

PRVKY REGULAČNÍHO PLÁNU		PLOCHY S ROZDÍLNÝM ZPŮSOBEM VYUŽITÍ	
	ČÁST ÚZEMNÍHO PLÁNU S PRVKY REGULAČNÍHO PLÁNU		SMÍŠENÉ OBYTNÉ VENKOVSKÉ
	STAVEBNÍ ČÁRA		VEŘEJNÁ PROSTRANSTVÍ VŠEOBECNÁ
	STAVEBNÍ HRANICE		
	OPLOCENÍ		
	KÓTA UDÁVAJÍCÍ VZDÁLENOST V METRECH	PRVKY MAPOVÉHO DÍLA	
	DOPORUČENÁ PARCELACE (VOLITELNÁ)		POLOHOPIS – KATASTRÁLNÍ MAPA

ZÁZNAM O ÚČINNOSTI		
Správní orgán, který územní plán vydal: Zastupitelstvo obce Kateřinice	Datum nabytí účinnosti územního plánu:	
Pořizovatel: Obecní úřad Kateřinice, Kateřinice 242, 756 21 Ratiboř prostřednictvím kvalifikované osoby ve smyslu § 24 odst. 3, písm. a) stavebního zákona		
Oprávněná osoba pořizovatele: Ing. Vojtěch Zubiček, Ph.D., starosta obce Kateřinice	Podpis:	

Zpracovatel:			
knesl kynčl architekti s.r.o., Šumavská 416/15, 602 00 Brno			
Garant projektu:	Podpis:		
doc. Ing. arch. Jakub Kynčl, Ph.D., ČKA 02672			
Projekční tým:			
doc. Ing. arch. Jakub Kynčl, Ph.D., Ing. arch. Jiří Knesl, Ing. arch. Bohuš Zoubek, Ing. arch. Jan Špírit, Mgr. Ondřej Hrejsemnou			
Technická infrastruktura – zásobování elektřinou:	Ing. Zdeněk Chudárek (ARKO, s.r.o.)	ÚSES:	RNDr. Jiří Kocián (AGERIS s.r.o.)
Technická infrastruktura – vodní hospodářství, odkanalizování, voda v krajině:	Ing. Pavel Dvořák, Ph. D. Ing. Milan Přinosil, Ph.D.	Zábor půdního fondu:	Ing. arch. Jiří Knesl

Název akce: ÚZEMNÍ PLÁN KATEŘINICE NÁVRH PRO VEŘEJNÉ PROJEDNÁNÍ		Datum:	březen 2026
		Formát:	420 x 420 mm
		Číslo zakázky:	00833_80
Název výkresu: VÝKRES ÚZEMNÍHO PLÁNU S PRVKY REGULAČNÍHO PLÁNU – ČÁST 2	Měřítko: 1 : 2 000	Číslo výkresu: I/04b	