



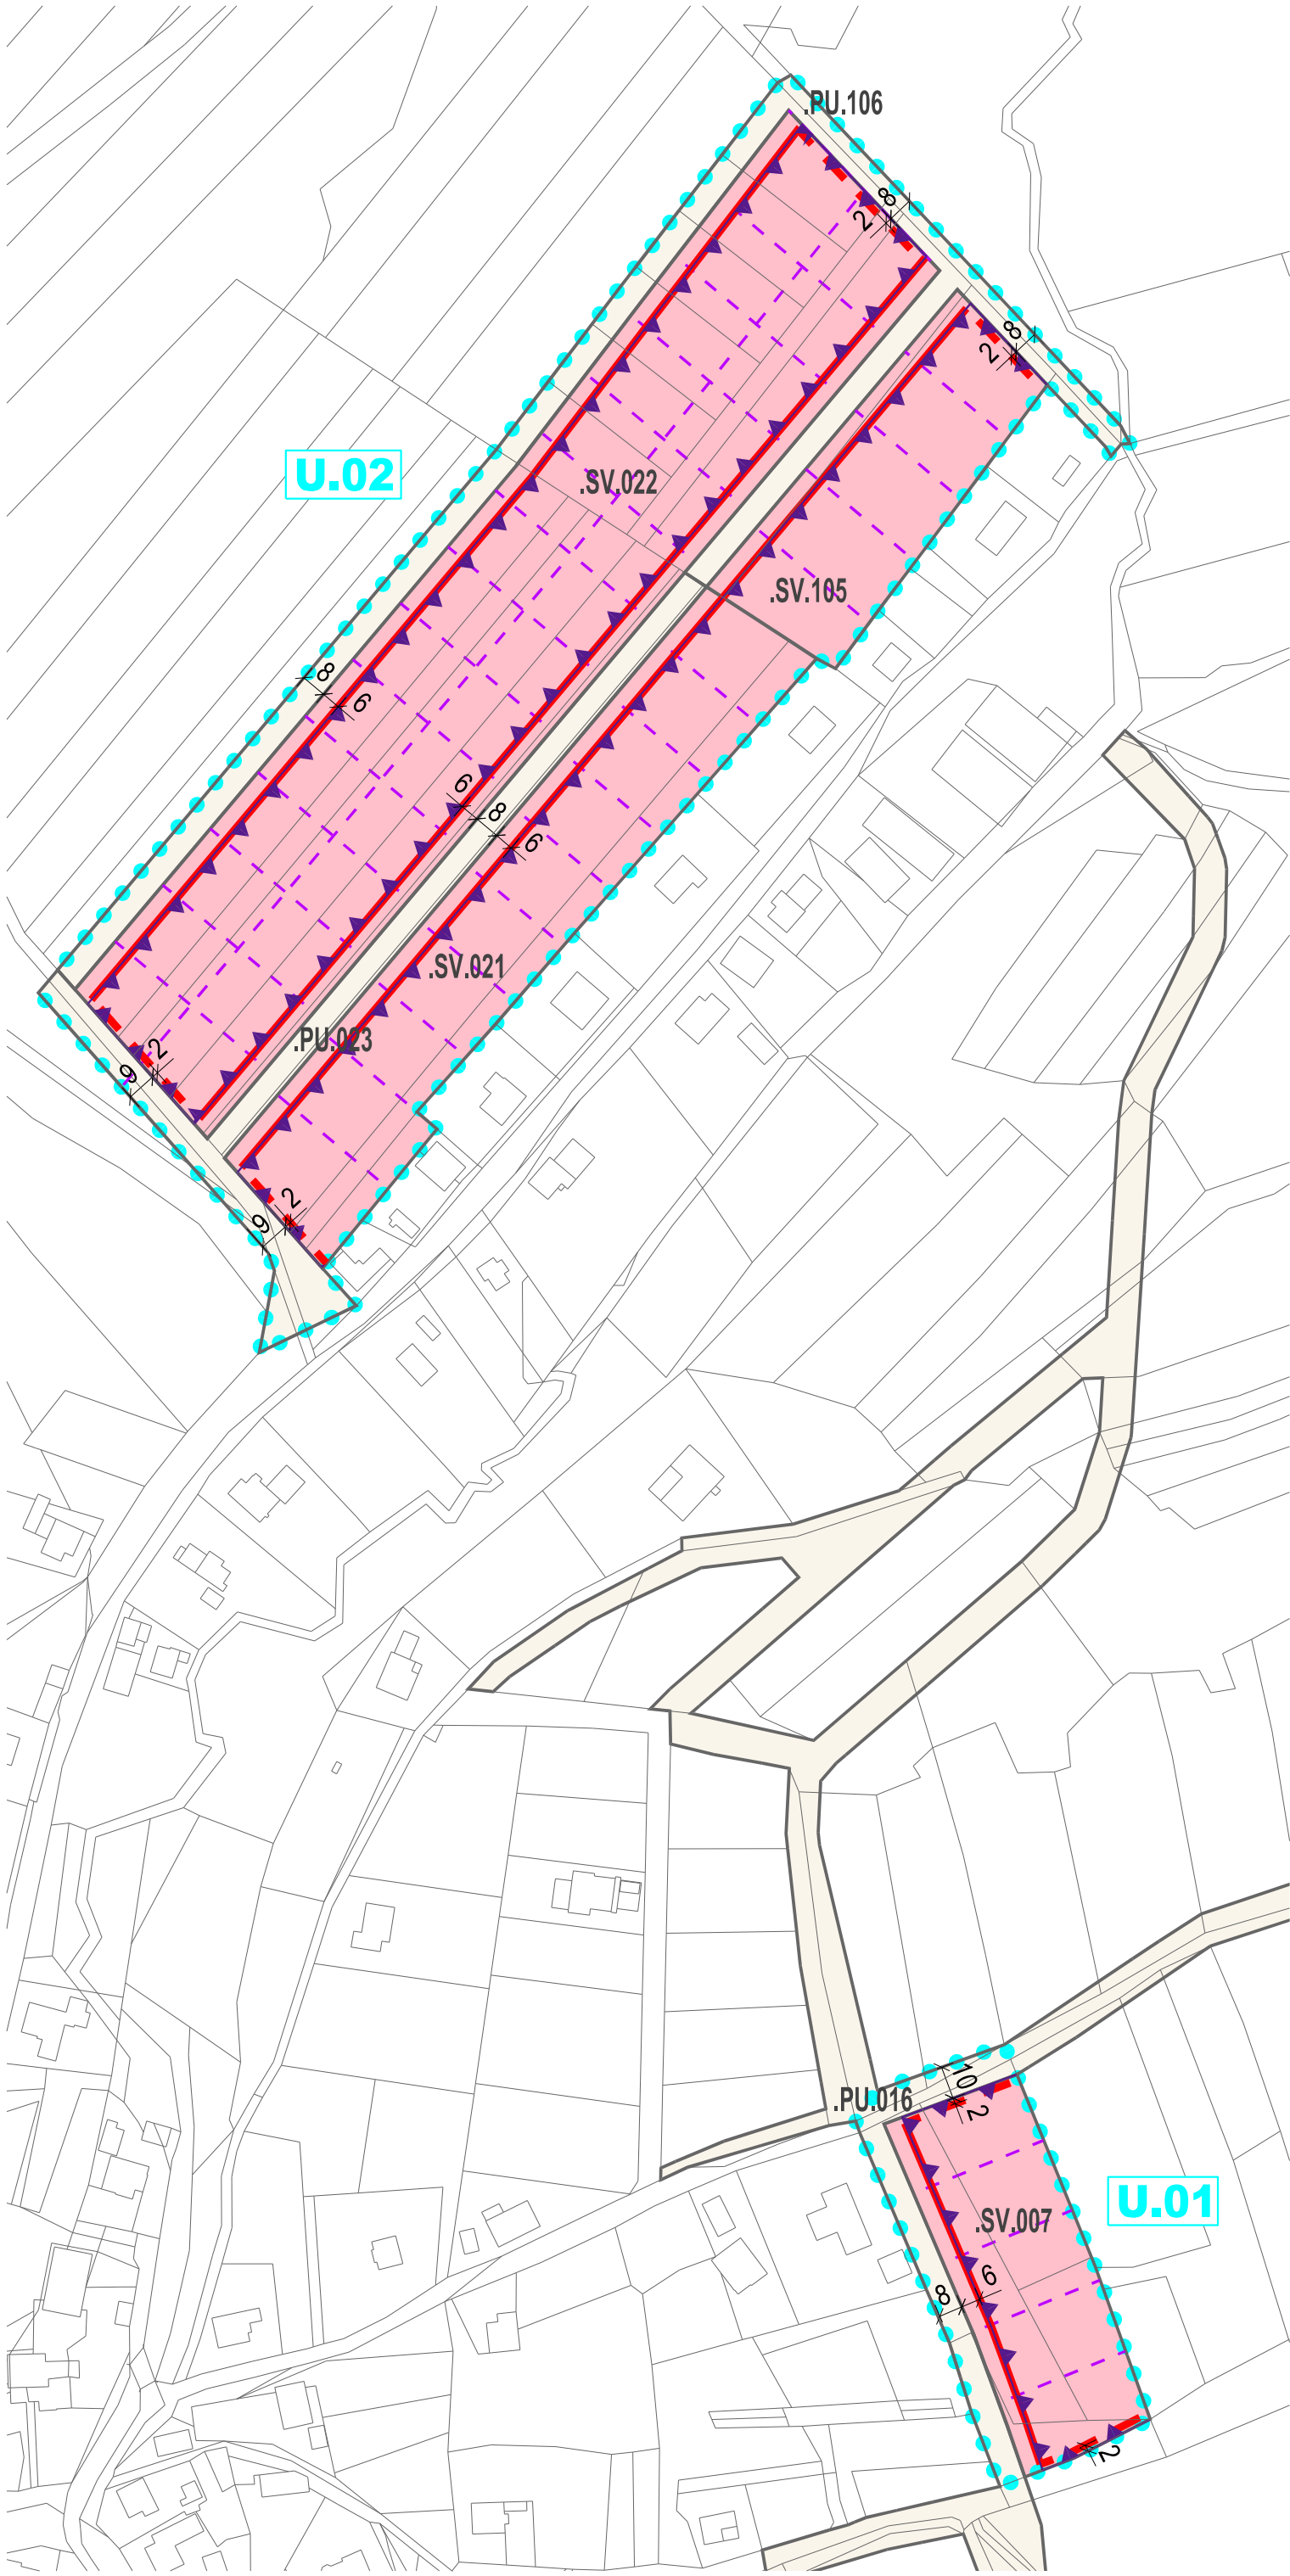

KATEŘINICE

ÚZEMNÍ PLÁN

PRVKY REGULAČNÍHO PLÁNU		PLOCHY S ROZDÍLNÝM ZPŮSOBEM VYUŽITÍ	
	ČÁST ÚZEMNÍHO PLÁNU S PRVKY REGULAČNÍHO PLÁNU		SMÍŠENÉ OBYTNÉ VENKOVSKÉ
	STAVEBNÍ ČÁRA		VEŘEJNÁ PROSTRANSTVÍ VŠEOBECNÁ
	STAVEBNÍ HRANICE		
	OPLOCENÍ		
	KÓTA UDÁVAJÍCÍ VZDÁLENOST V METRECH		
	DOPORUČENÁ PARCELACE (VOLITELNÁ)		POLOHOPIS – KATASTRÁLNÍ MAPA

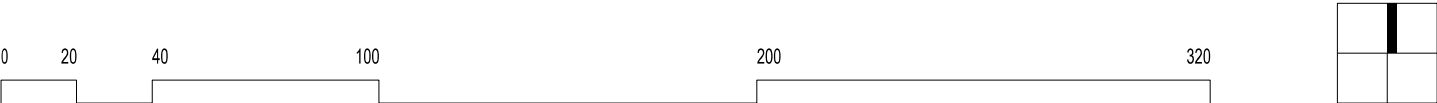

ZÁZNAM O ÚČINNOSTI

Správní orgán, který územní plán vydal:	Datum nabytí účinnosti územního plánu:	
Zastupitelstvo obce Kateřinice		
Pořizovatel: Obecní úřad Kateřinice, Kateřinice 242, 756 21 Ratibor prostřednictvím kvalifikované osoby ve smyslu § 24 odst. 3, písm. a) stavebního zákona		
Oprávněná osoba pořizovatele:	Podpis:	
Ing. Vojtěch Zubiček, Ph.D., starosta obce Kateřinice		

Zpracovatel:		
knesl kynčl architekti s.r.o., Šumavská 416/15, 602 00 Brno		
Garant projektu:	Podpis:	
doc. Ing. arch. Jakub Kynčl, Ph.D., ČKA 02672		
Projekční tým:		
doc. Ing. arch. Jakub Kynčl, Ph.D., Ing. arch. Jiří Knesl, Ing. arch. Bohuš Zoubek, Ing. arch. Jan Špírit, Mgr. Ondřej Hrejsemnou		
Technická infrastruktura – zásobování elektřinou:	Ing. Zdeněk Chudárek (ARKO, s.r.o.)	ÚSES: RNDr. Jiří Kocián (AGERIS s.r.o.)
Technická infrastruktura – vodní hospodářství, odkanalizování, voda v krajině:	Ing. Pavel Dvořák, Ph. D. Ing. Milan Přinosil, Ph.D.	Zábor půdního fondu: Ing. arch. Jiří Knesl

Název akce:	Datum:	březen 2026
ÚZEMNÍ PLÁN KATEŘINICE	Formát:	420 x 420 mm
NÁVRH PRO VEŘEJNÉ PROJEDNÁNÍ	Číslo zakázky:	00833_80
Název výkresu:	Měřítko:	Číslo výkresu:
VÝKRES ÚZEMNÍHO PLÁNU S PRVKY REGULAČNÍHO PLÁNU – ČÁST 1	1 : 2 000	I/04a