


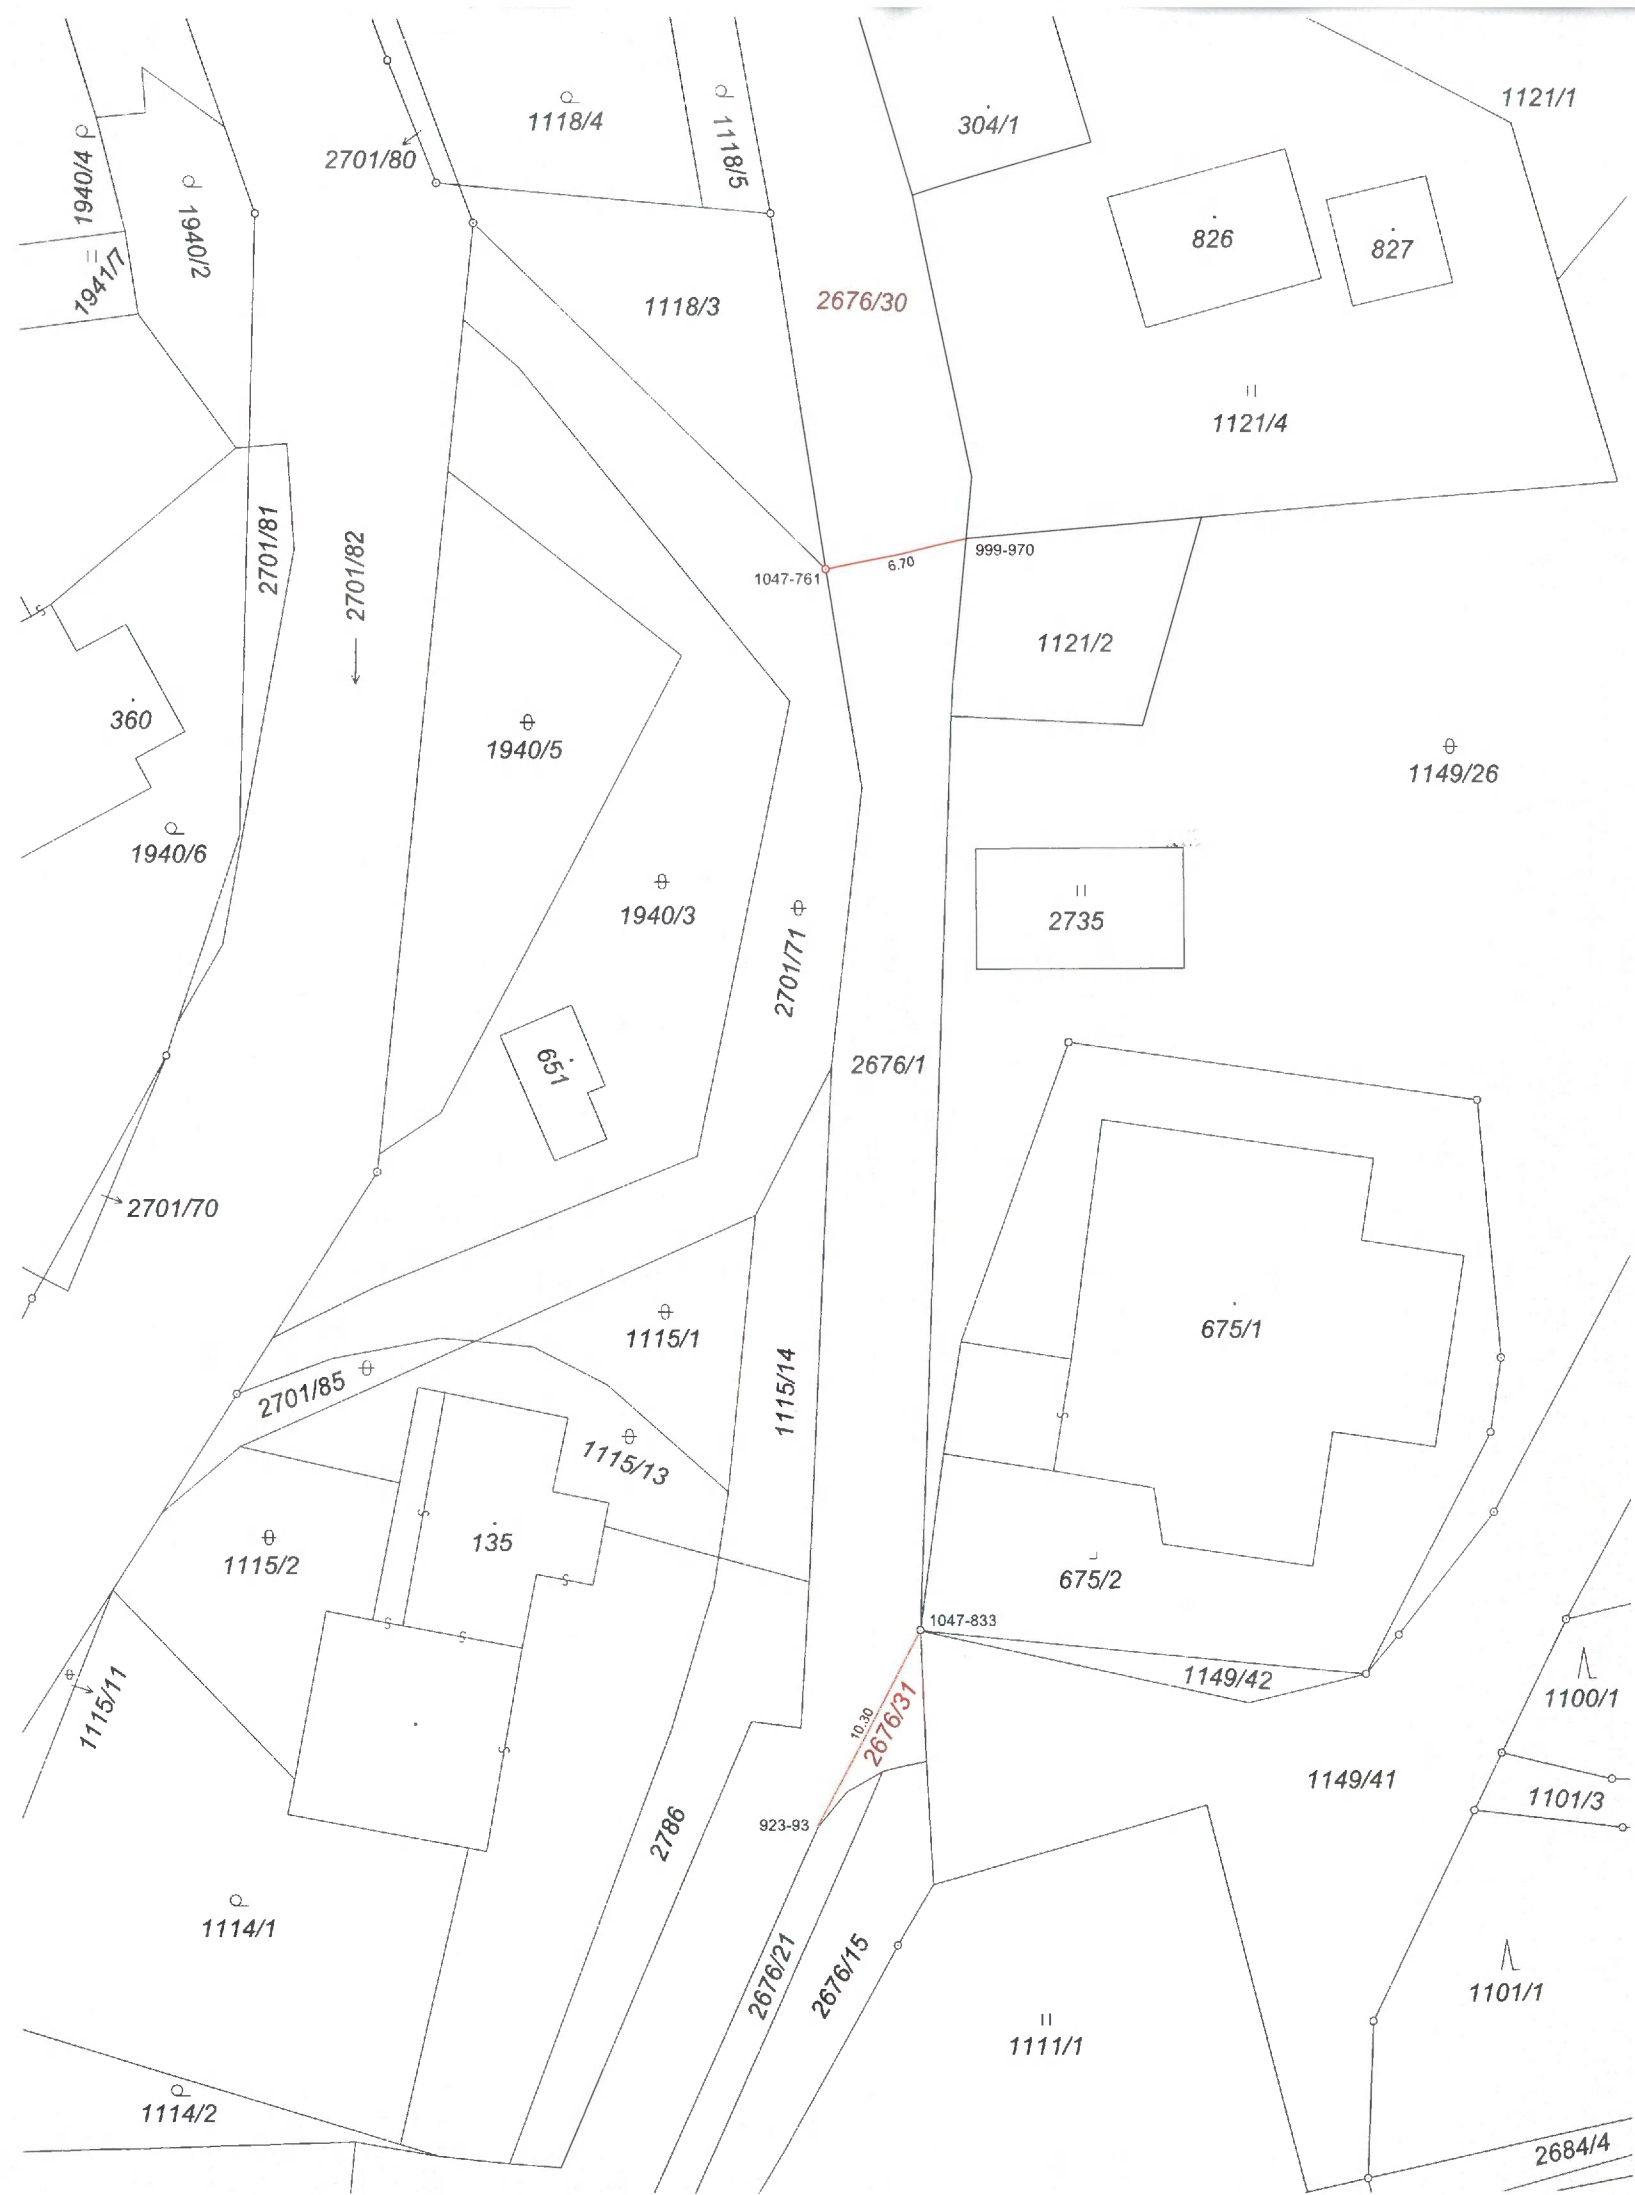

VÝKAZ DOSAVADNÍHO A NOVÉHO STAVU ÚDAJŮ KATASTRU NEMOVITOSTÍ																													
Dosavadní stav						Nový stav																							
Označení pozemku parc. číslem	Výměra parcely			Druh pozemku	Označení pozemku parc. číslem	Výměra parcely			Druh pozemku	Typ stavby	Způsob využití	Způsob využití	Způsob využití	Způsob využití	Způsob využití	Porovnání se stavem evidence právních vztahů					Označení dílu								
	ha	m	2			Způsob využití	ha	m								2	Způsob využití	Způsob využití	Způsob využití	Způsob využití		Díl přechází z pozemku označeného v		Číslo listu vlastnictví	Výměra dílu				
				katastru nemovitostí					dřívější poz. evidenci	ha												m	2						
2676/1	1	70	02	ostat. pl. silnice	2676/1	1	34	93	ostat. pl. silnice							0	2676/1		965	1	34	93							
					2676/30																	0	2676/1		965		34	96	
					2676/31																	0	2676/1		965			13	
	1	70	02			1	70	02																					

Seznam souřadnic (S-JTSK):				
Souřadnice pro zápis do KN				
Číslo bodu	Y	X	kk	Poznámka
923-93	503859.13	1148804.69	3	bet.obrubník
999-970	503852.10	1148744.95	8	nástřík na bet.podezdívce
1047-761	503858.64	1148746.36	8	ocel.hřeb
1047-833	503854.35	1148795.59	8	ocel.hřeb

GEOMETRICKÝ PLÁN pro rozdělení pozemku	Geometrický plán ověřil autorizovaný zeměměřický inženýr:		Stejnopis ověřil autorizovaný zeměměřický inženýr:		
	Jméno, příjmení: Ing. Petr Žváček		Jméno, příjmení Ing. Petr Žváček		
	Číslo položky rejstříku autorizovaných zeměměřických inženýrů1918		Číslo položky rejstříku autorizovaných zeměměřických inženýrů1918		
	Dne. 22. 4. 2025Číslo. 50/2025		Dne: 20. 6. 2025Číslo. 207/2025		
	Náležitostmi a přesností odpovídá právním předpisům.		Tento stejnopis odpovídá geometrickému plánu v elektronické podobě uloženému v dokumentaci katastrálního úřadu.		
Vyhotovitel: ValMez geo s.r.o. Hranická 93 757 01 Valašské Meziříčí IČO 04410793		Katastrální úřad souhlasí s očíslováním parcel.		Ověření stejnopisu geometrického plánu v listinné podobě.	
Číslo plánu: 1297-70735/2025		KÚ pro Zlínský kraj KP Vsetín PGP-393/2025-810 2025.04.25 10:08:53 +02'00'			
Okres: Vsetín					
Obec: Kateřinice					
Kat. území: Kateřinice u Vsetína					
Mapový list: Bystřice pod Hostýnem 1-4/14					
Dosavadním vlastníkům pozemků byla poskytnuta možnost seznámit se v terénu s průběhem navrhovaných nových hranic, které byly označeny předepsaným způsobem.					
viz seznam souřadnic					