


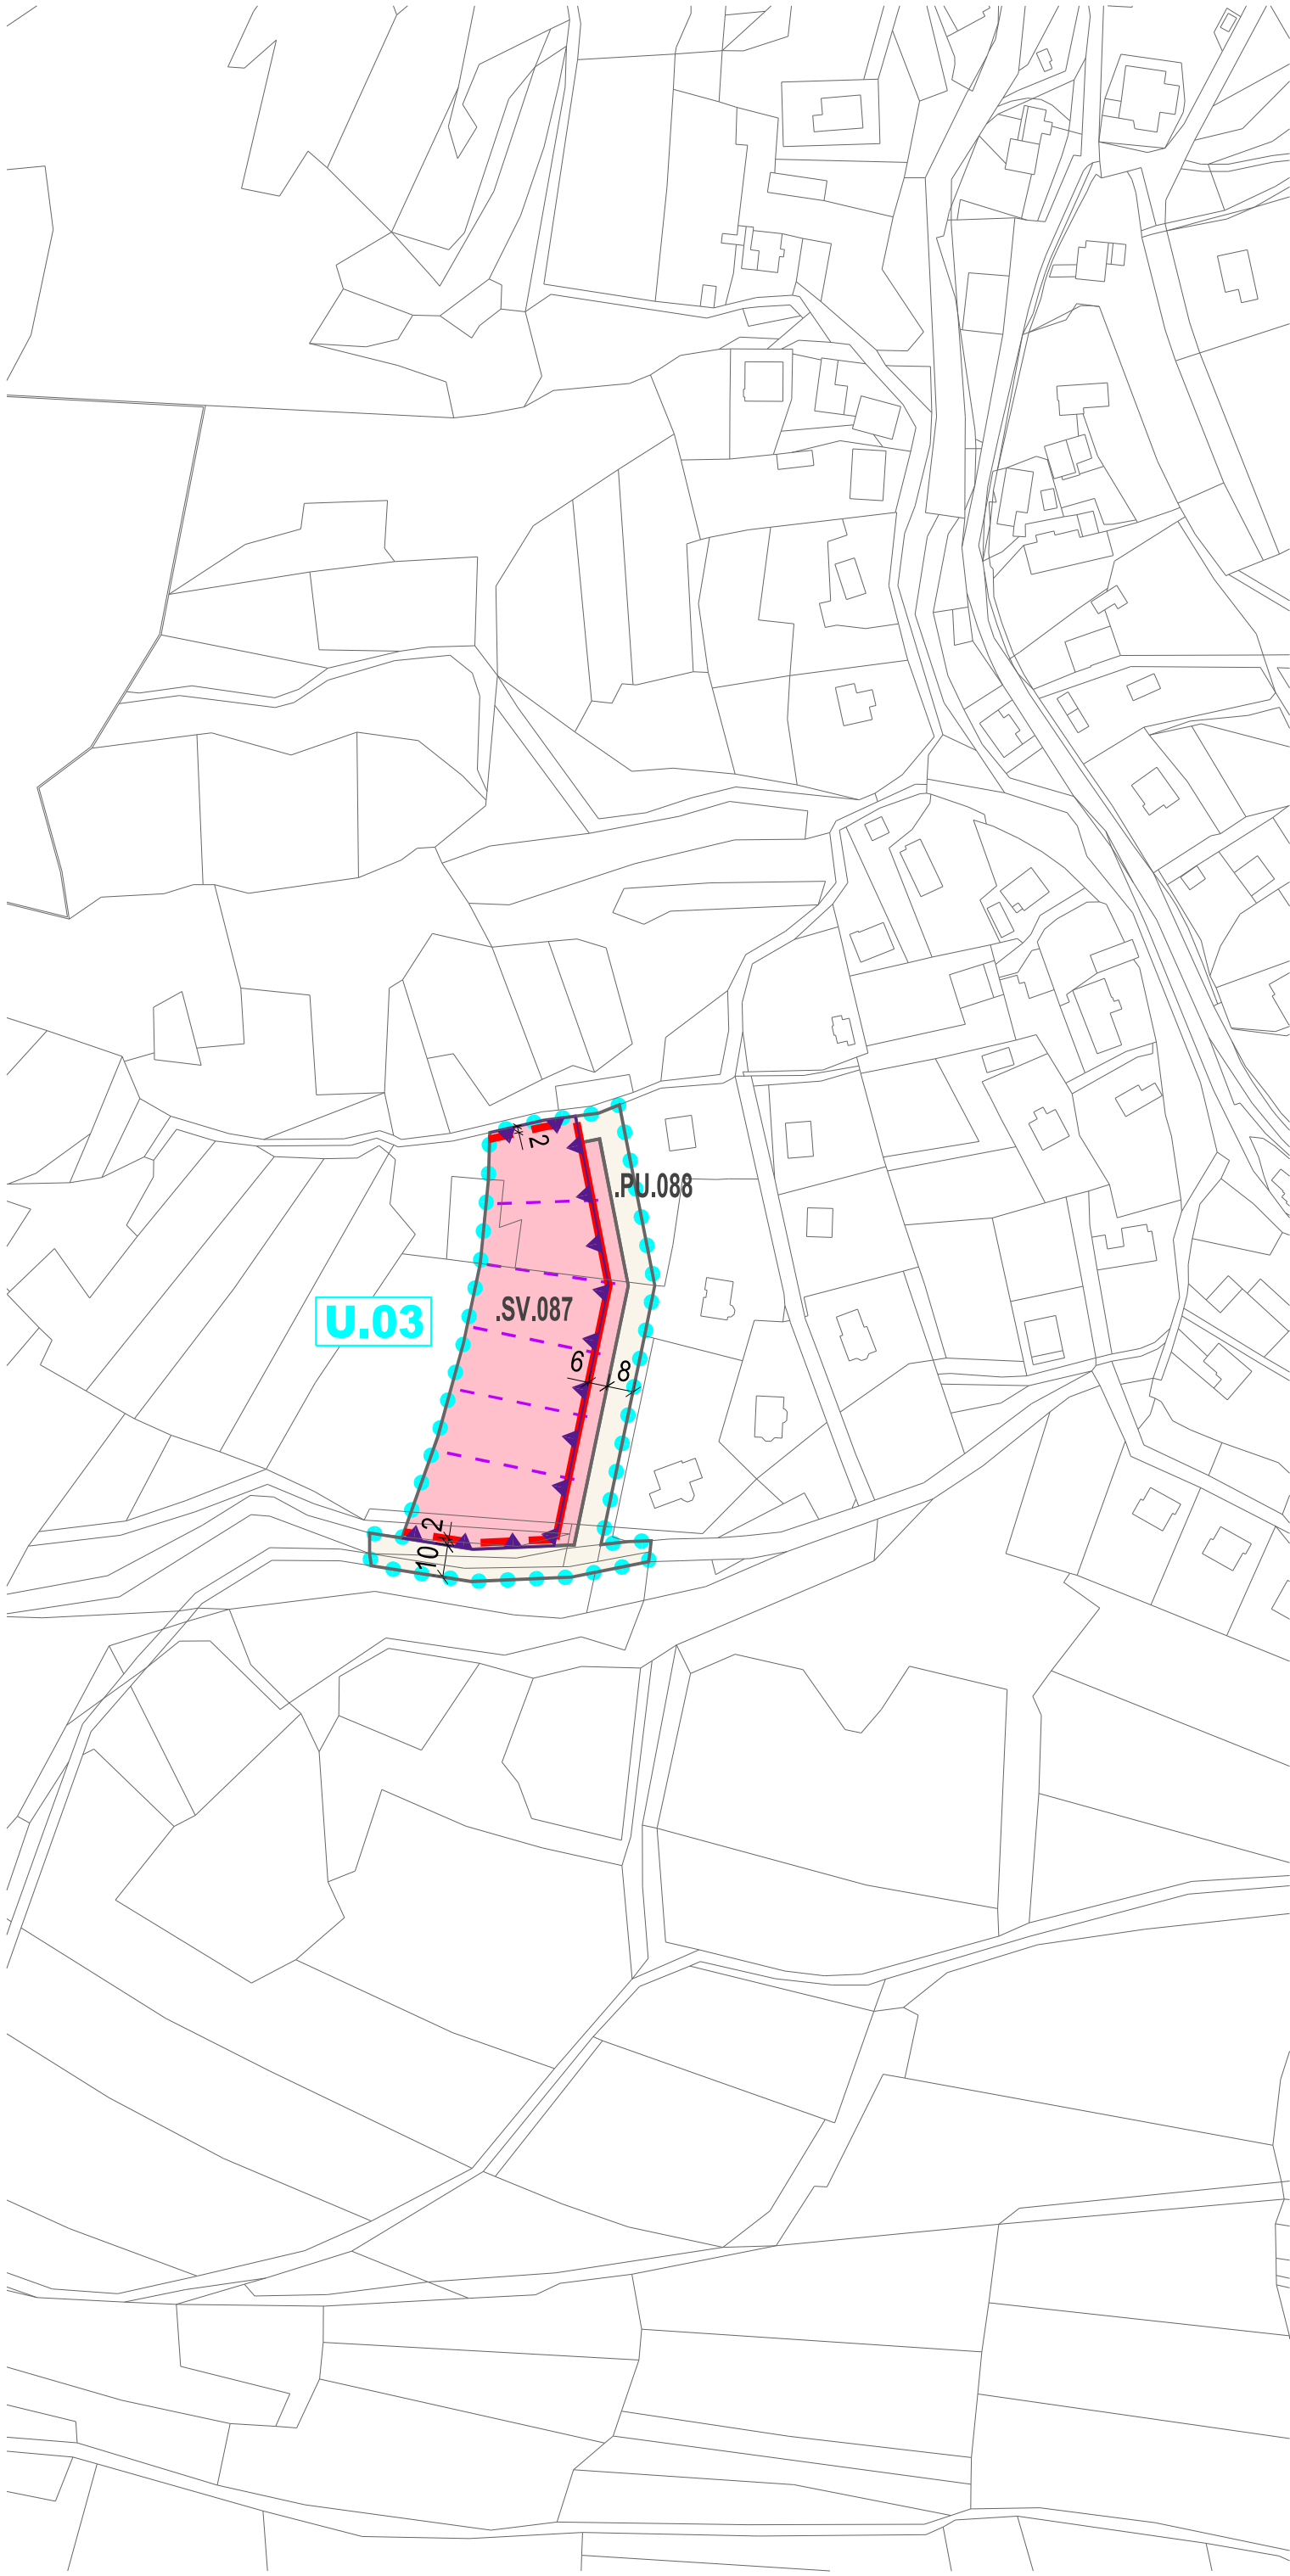

KATEŘINICE

ÚZEMNÍ PLÁN

PRVKY REGULAČNÍHO PLÁNU		PLOCHY S ROZDÍLNÝM ZPŮSOBEM VYUŽITÍ	
	ČÁST ÚZEMNÍHO PLÁNU S PRVKY REGULAČNÍHO PLÁNU		SMÍŠENÉ OBYTNÉ VENKOVSKÉ
	STAVEBNÍ ČÁRA		VEŘEJNÁ PROSTRANSTVÍ VŠEOBECNÁ
	STAVEBNÍ HRANICE		
	OPLOCENÍ		
	KÓTA UDÁVAJÍCÍ VZDÁLENOST V METRECH	PRVKY MAPOVÉHO DÍLA	
	DOPORUČENÁ PARCELACE (VOLITELNÁ)		POLOHOPIS – KATASTRÁLNÍ MAPA
0 20 40 100 200 320			

ZÁZNAM O ÚČINNOSTI			
Správní orgán, který územní plán vydal: Zastupitelstvo obce Kateřinice		Datum nabytí účinnosti územního plánu:	
Pořizovatel: Obecní úřad Kateřinice, Kateřinice 242, 756 21 Ratiboř			
Oprávněná osoba pořizovatele: Ing. Vojtěch Zubiček, Ph.D., starosta obce Kateřinice			
Podpis:			
Zpracovatel: knesl kynčl architekti s.r.o., Šumavská 416/15, 602 00 Brno			
Garant projektu: doc. Ing. arch. Jakub Kynčl, Ph.D., ČKA 02672		Podpis:	
Projekční tým: doc. Ing. arch. Jakub Kynčl, Ph.D., Ing. arch. Jiří Knesl, Ing. arch. Bohuš Zoubek, Ing. arch. Jan Špírl, Mgr. Ondřej Hrejsemnou			
Technická infrastruktura – zásobování elektřinou: Ing. Zdeněk Chudárek (ARKO, s.r.o.)		ÚSES: RNDr. Jiří Kocián (AGERIS s.r.o.)	
Technická infrastruktura – vodní hospodářství, odkanalizování, voda v krajině: Ing. Pavel Dvořák, Ph. D. Ing. Milan Přinosil, Ph.D.		Zábor půdního fondu: Ing. arch. Jiří Knesl	
Název akce: ÚZEMNÍ PLÁN KATEŘINICE		Datum: 2026	
VÝKRES ÚZEMNÍHO PLÁNU S PRVKY REGULAČNÍHO PLÁNU – ČÁST 2		Formát: 420 x 420 mm	
		Číslo zakázky: 00833_80	
Název výkresu: VÝKRES ÚZEMNÍHO PLÁNU S PRVKY REGULAČNÍHO PLÁNU – ČÁST 2		Měřítko: 1 : 2 000	Číslo výkresu: I/04b