
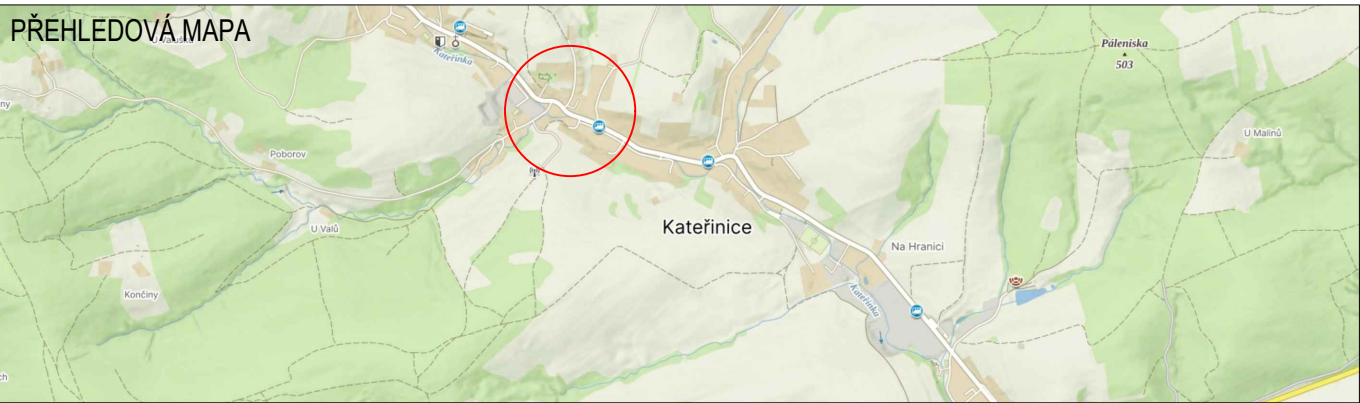
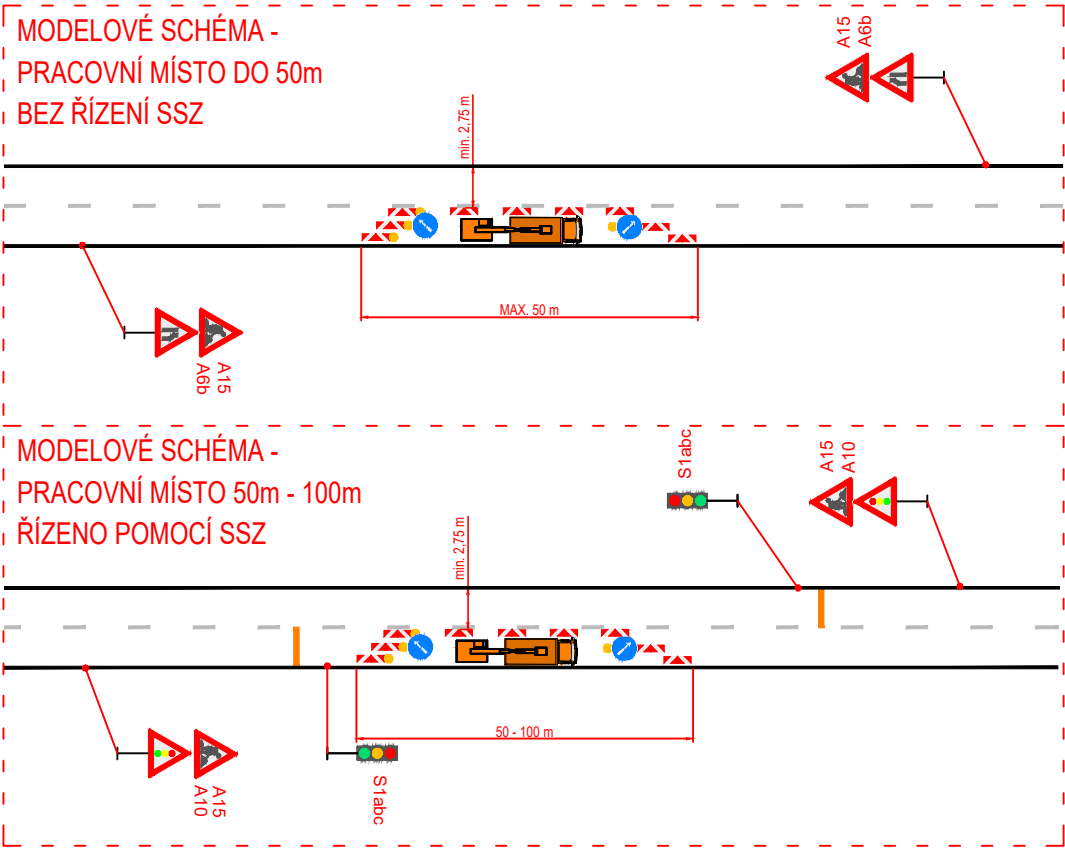


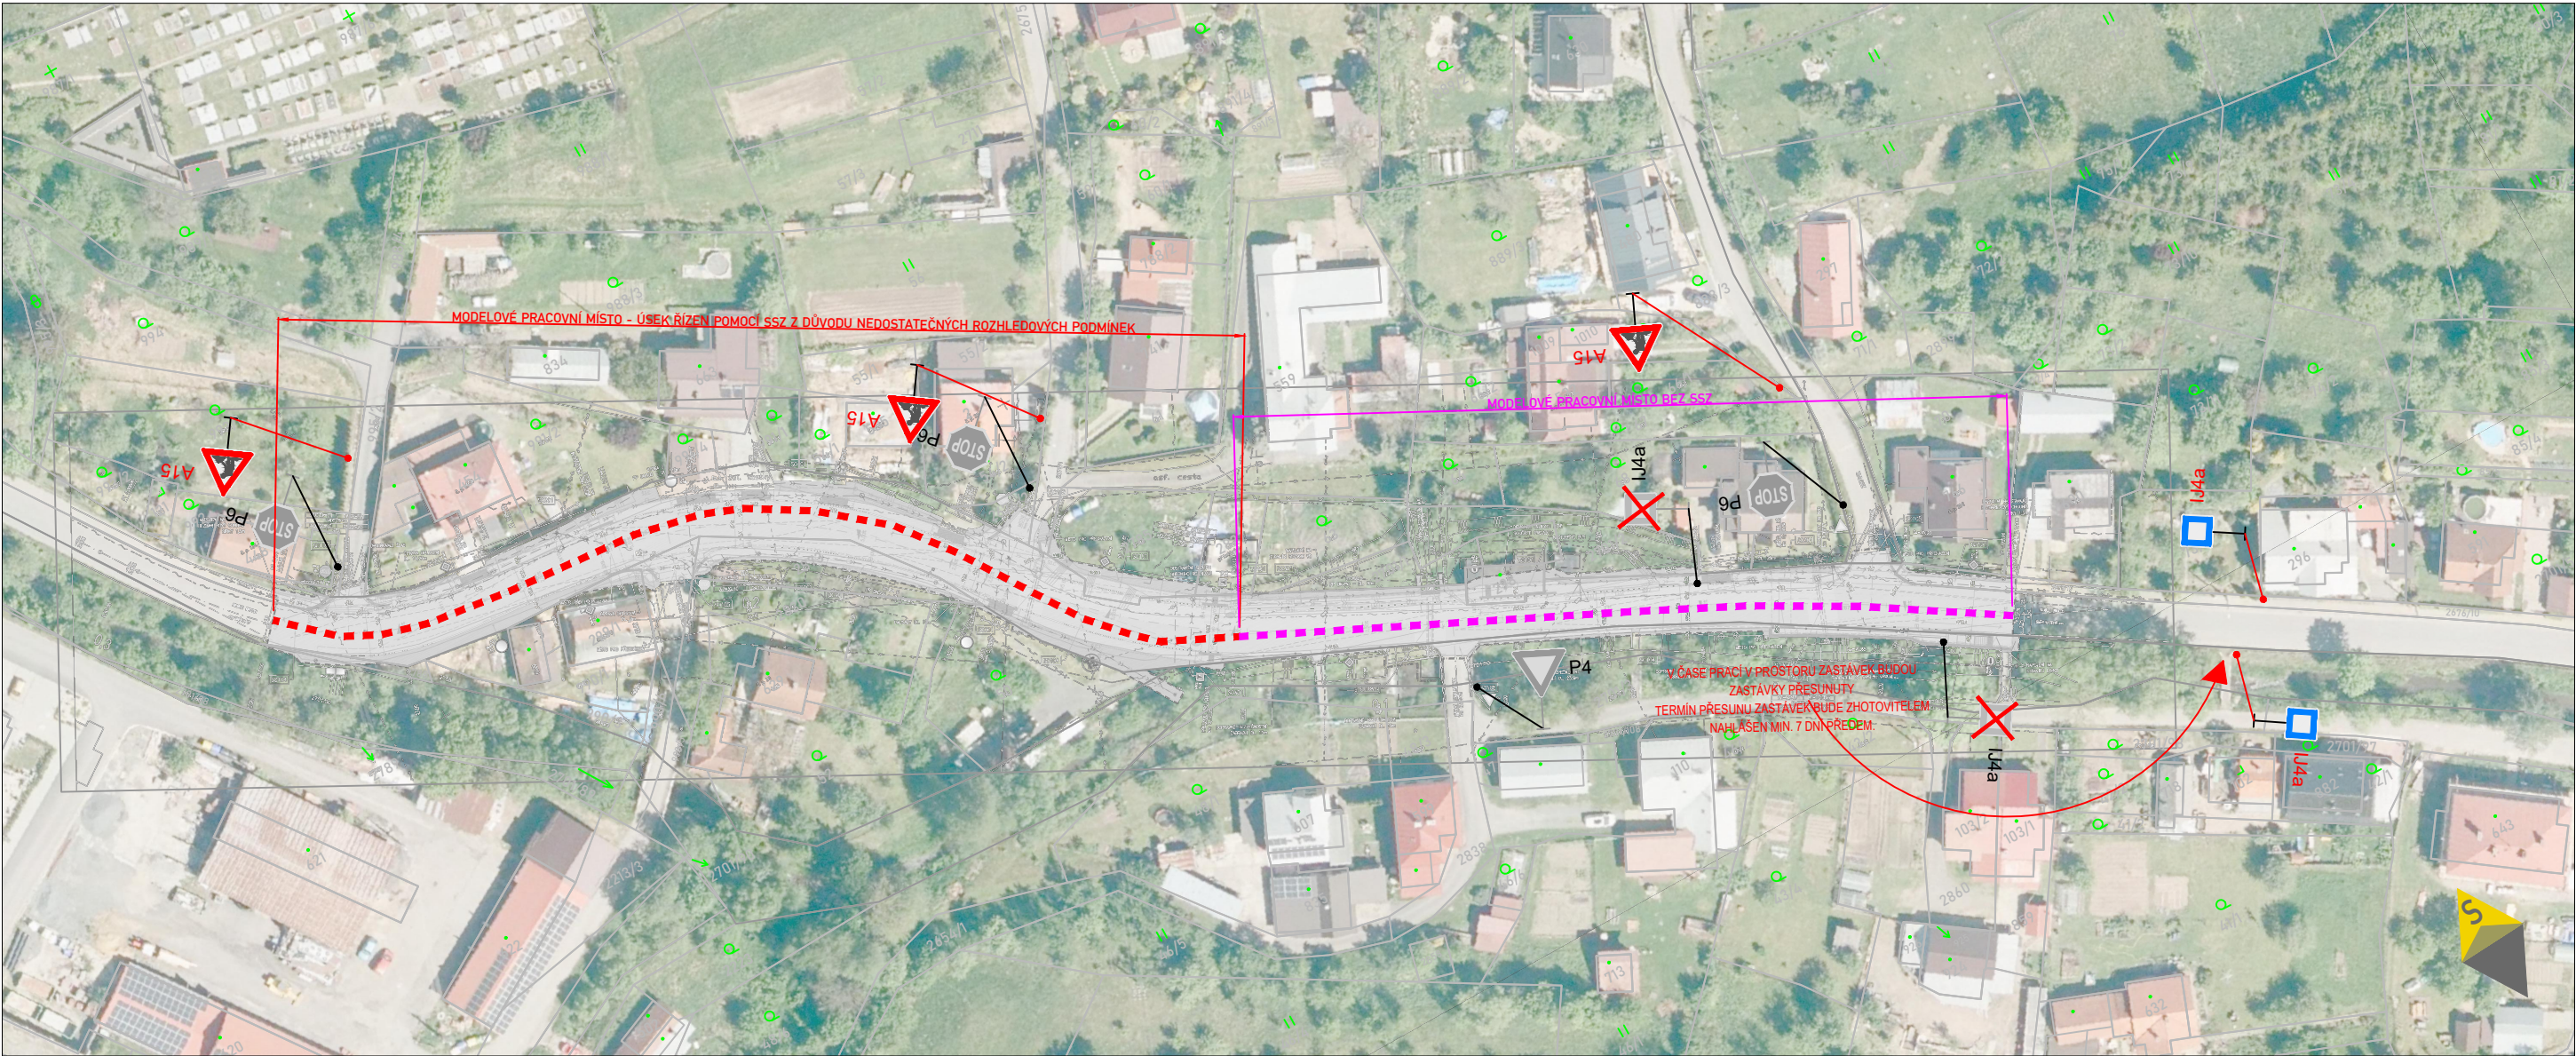

ZODPOVĚDNÝ PROJEKTANT:	Petr BEDNÁŘ	ZNAČKAŘ PROJEKCE DOPRAVNÍHO ZNAČENÍ PETR BEDNÁŘ ZNAČKAŘ.cz PŘÍKOP 843/4, 602 00 BRNO IČO: 230 74 256
VYPRACOVAL:	Petr BEDNÁŘ	
KONTROLOVAL:	Petr BEDNÁŘ	
NÁZEV STAVBY:		
BEZBARIÉROVÉ CHODNÍKY V OBCI KATEŘINICE		
NÁZEV PŘÍLOHY:		
Situace přechodné úpravy provozu		
DATUM:	30.3.2025	
FORMÁT:	A3	
ČÍSLO ZAKÁZKY:	2026018	
ČÍSLO PŘÍLOHY:	1	